

<b>MAITRE D'OUVRAGE</b> FOND CALEDONIEN DE L'Habitat 1, Rue de la Somme 98 800 NOUMEA	<b>MAITRE D'OEUVRE</b> INFLUENCES 338, Rue André Burck 98 809 MONT DORE Tel : (+687) 75 87 71 emmanuel.villeneuve@influences.nc						VALORISATION DE LA RESIDENCE TWIN PEAKS			Phase <b>MARCHE</b>
							<b>PLAN D'ETAT DES LIEUX - R-1</b>			Date <b>Mai 2024</b>
	Ind	Date	MODIFICATIONS	établi	Vérifié	Approuvé	Echelle <b>1/100</b>			N°Pièce <b>00.01 A</b>

7.66

2.34

2.43

2.72

A11

B11

04

05

06

07

08

09

Chambre L2T

10

03

02

01

13

12

11

14

15

16

Regard EP

Regard EP

20

21

22

23

24


Regard EP

17

18


19

MAITRE D'OUVRAGE FOND CALEDONIEN DE L'Habitat 1, Rue de la Somme 98 800 NOUMEA	MAITRE D'OEUVRE INFLUENCES 338, Rue André Burck 98 809 MONT DORE Tel : (+687) 75 87 71 emmanuel.villeneuve@influences.nc							VALORISATION DE LA RESIDENCE TWIN PEAKS <b>PLAN D'ETAT DES LIEUX - RDC</b> Echelle 1/100	Phase MARCHÉ Date Mai 2024 N°Pièce 00.02 A
		Ind	Date	MODIFICATIONS	établi	Vérifié	Approuvé		

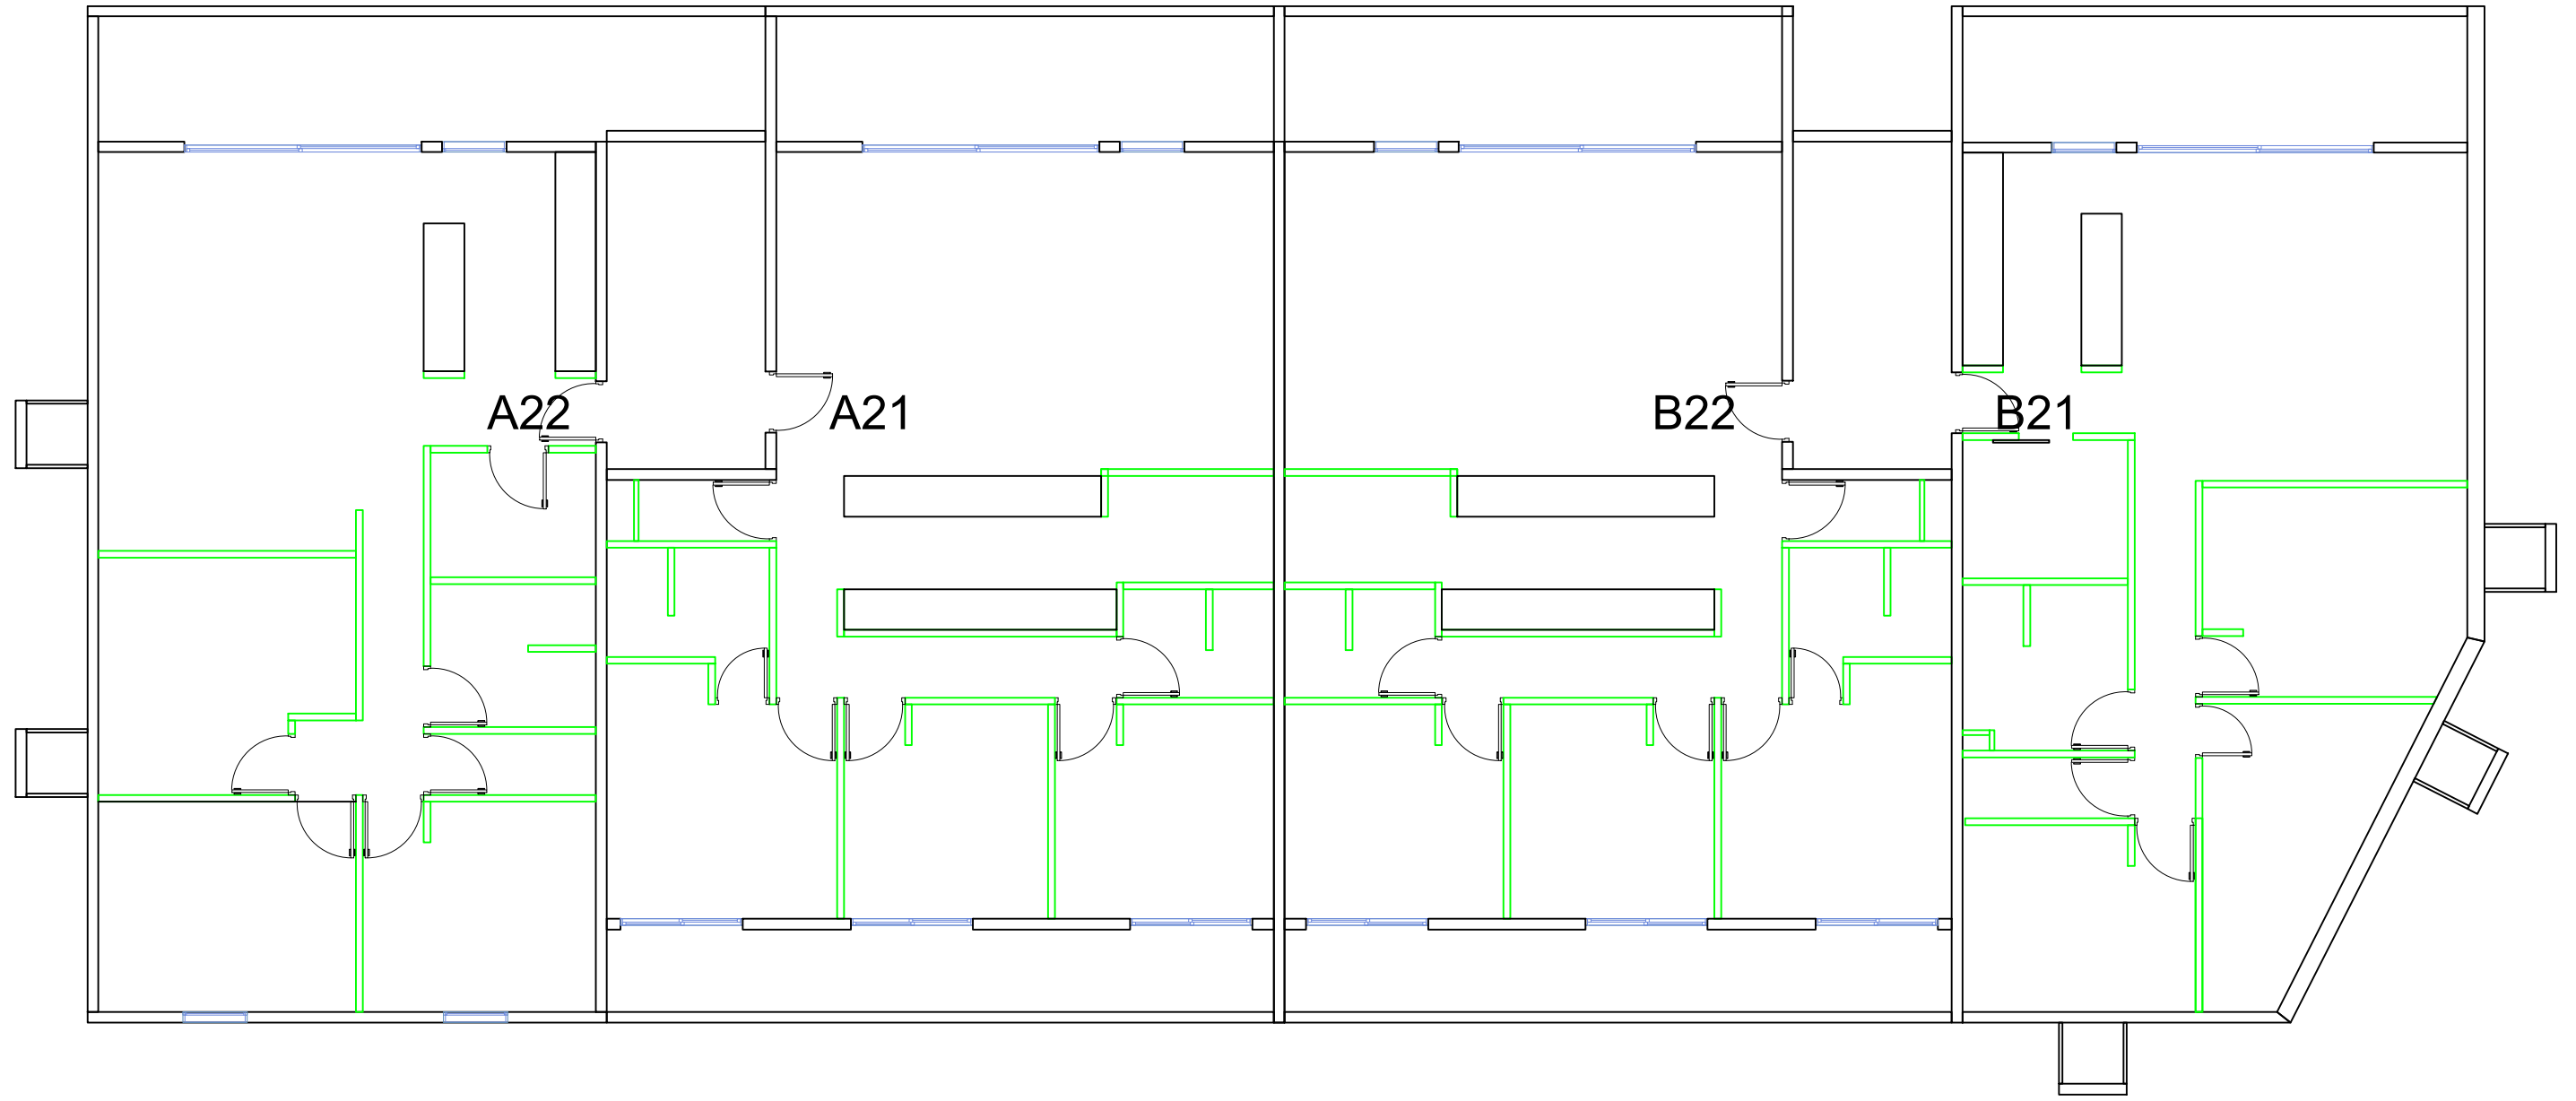


MAITRE D'OUVRAGE FOND CALEDONIEN DE L'Habitat 1, Rue de la Somme 98 800 NOUMEA	MAITRE D'OEUVRE INFLUENCES 338, Rue André Burck 98 809 MONT DORE Tel : (+687) 75 87 71 emmanuel.villeneuve@influences.nc							VALORISATION DE LA RESIDENCE TWIN PEAKS <b>PLAN D'ETAT DES LIEUX - R+1</b> Echelle 1/100	Phase MARCHÉ Date Mai 2024 N°Pièce 00.03 A
		Ind	Date	MODIFICATIONS	établi	Vérifié	Approuvé		



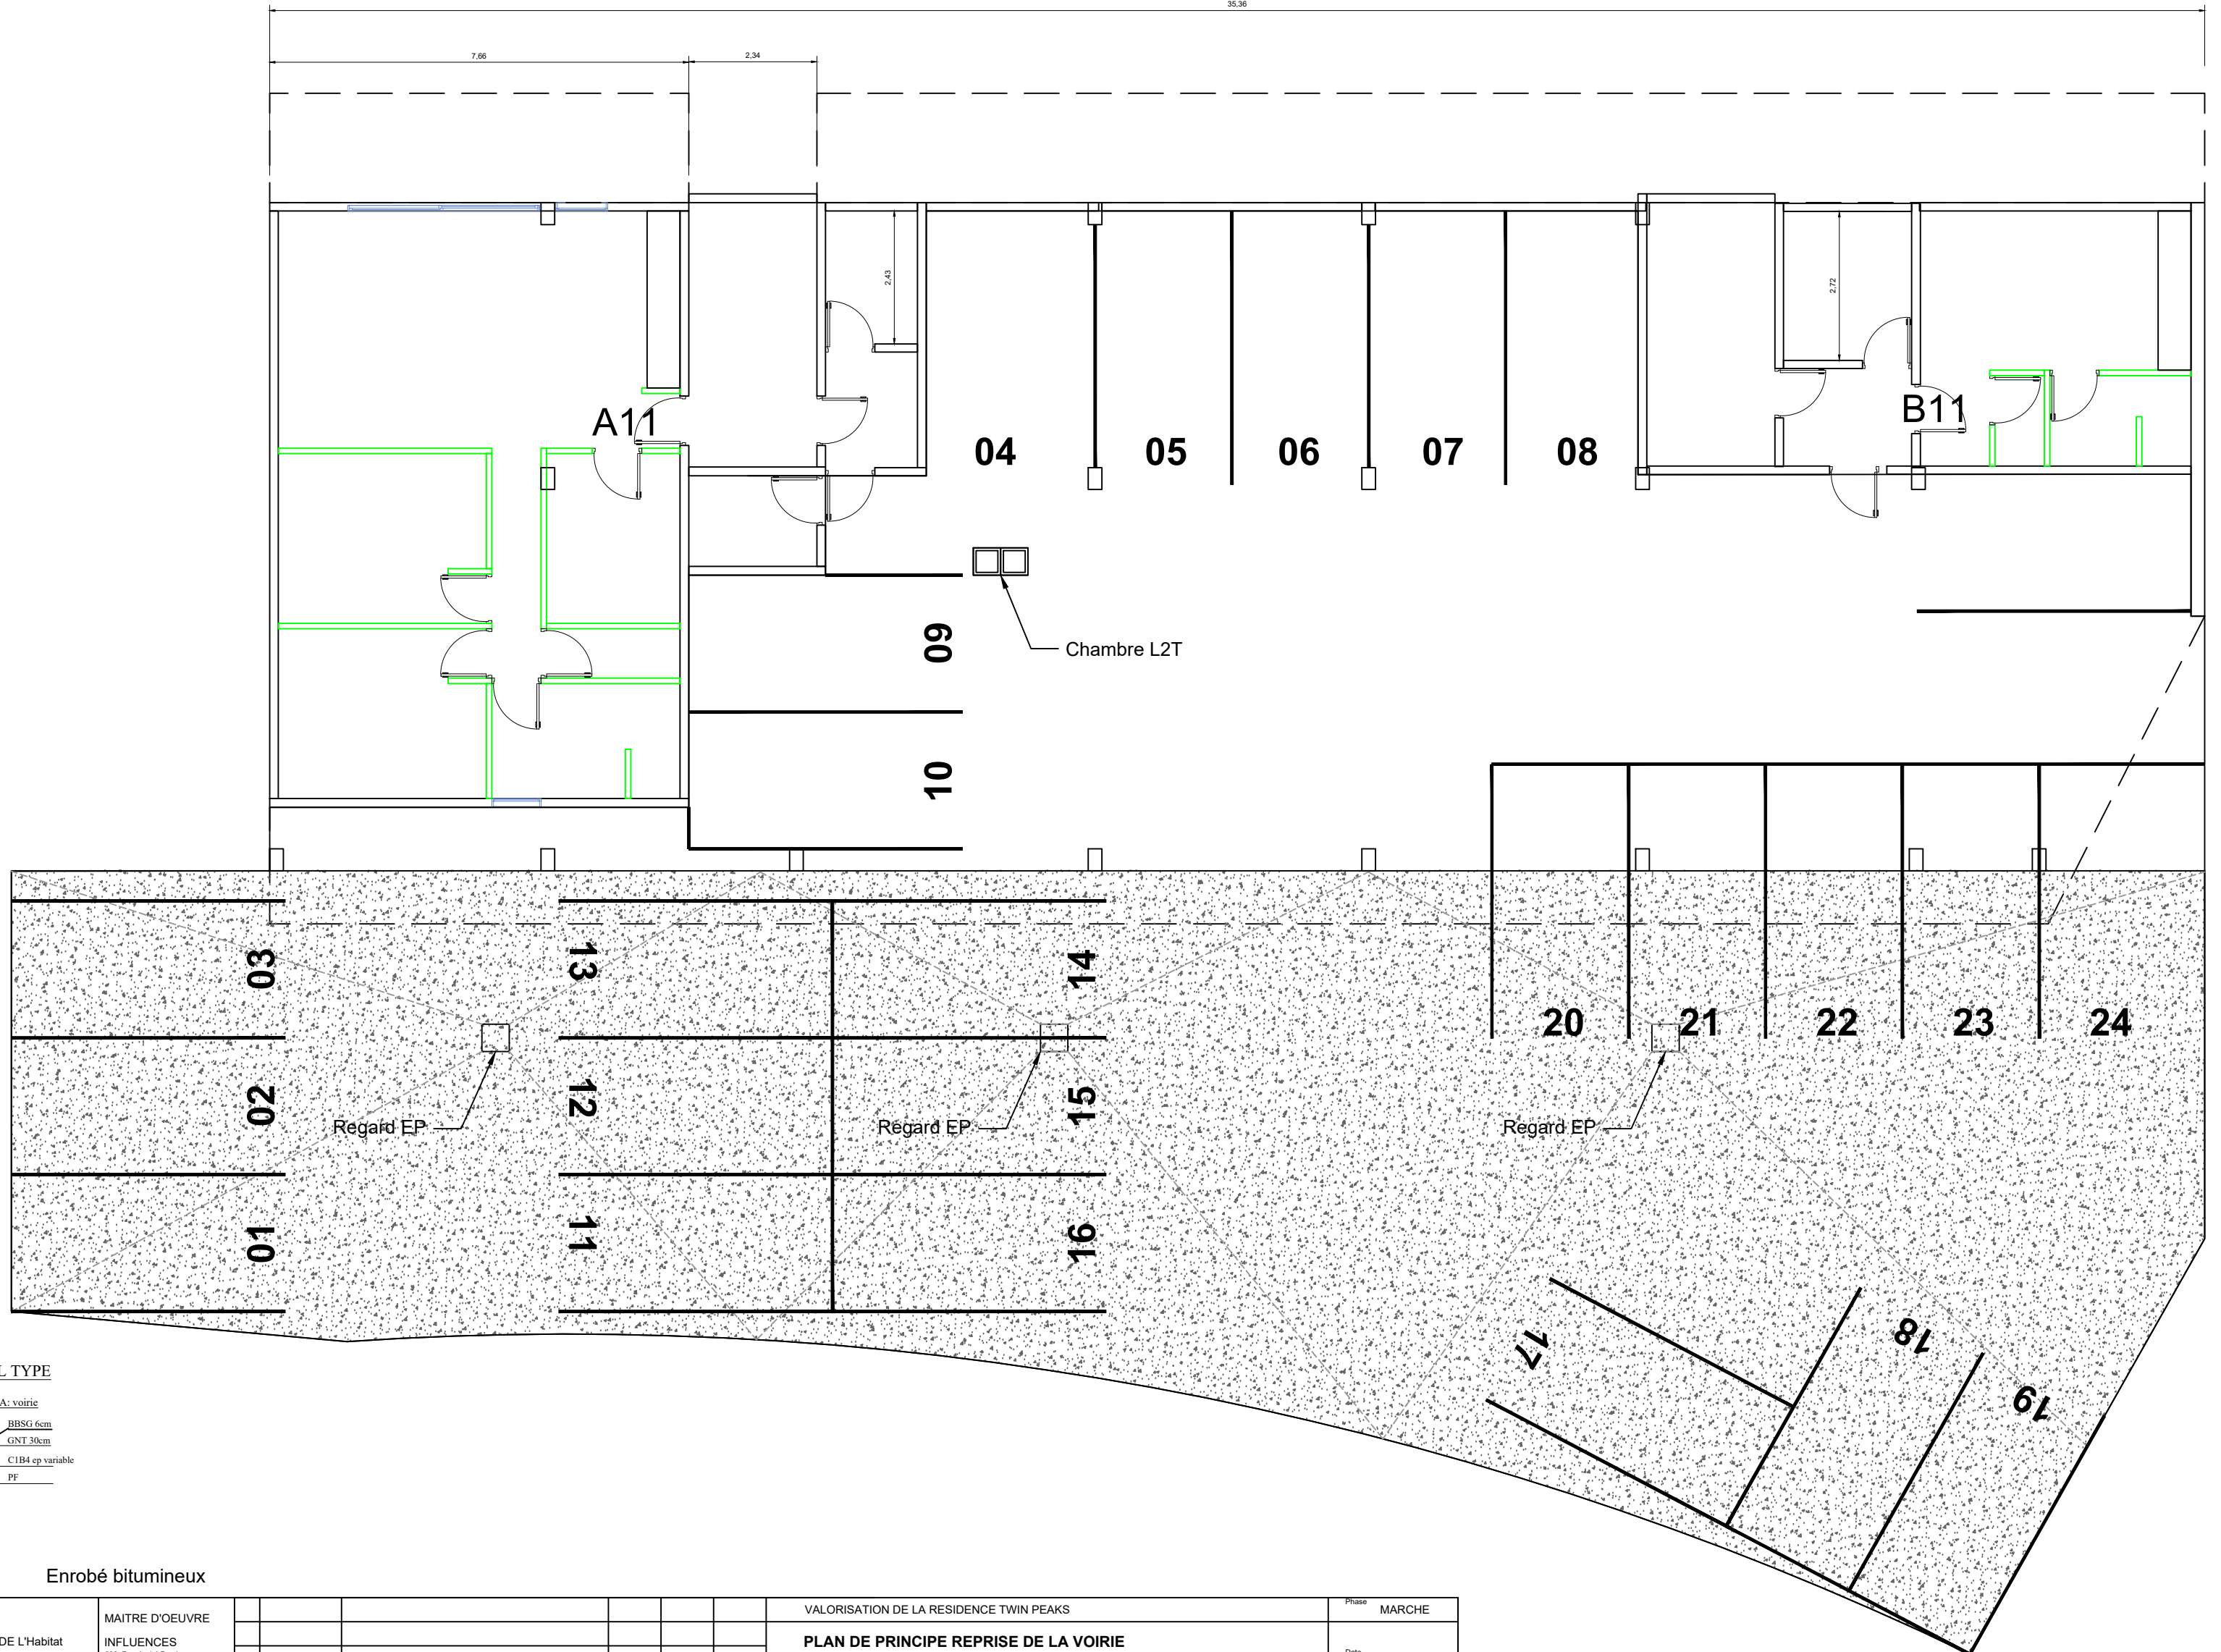

PROFIL TYPE

Type 01A: voirie

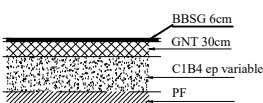



Enrobé bitumineux

MAITRE D'OUVRAGE FOND CALEDONNIEN DE L'Habitat 1, Rue de la Somme 98 800 NOUMEA	MAITRE D'OEUVRE INFLUENCES 338, Rue André Burck 98 809 MONT DORE Tel : (+687) 75 87 71 emmanuel.villeneuve@influences.nc	VALORISATION DE LA RESIDENCE TWIN PEAKS				Phase	MARCHE
		PLAN DE PRINCIPLE REPRISE DE LA VOIRIE				Date	Mai 2024
		Echelle 1/100				N°Pièce	02.01 A
Ind	Date	MODIFICATIONS	établi	Vérifié	Approuvé		








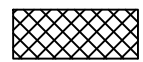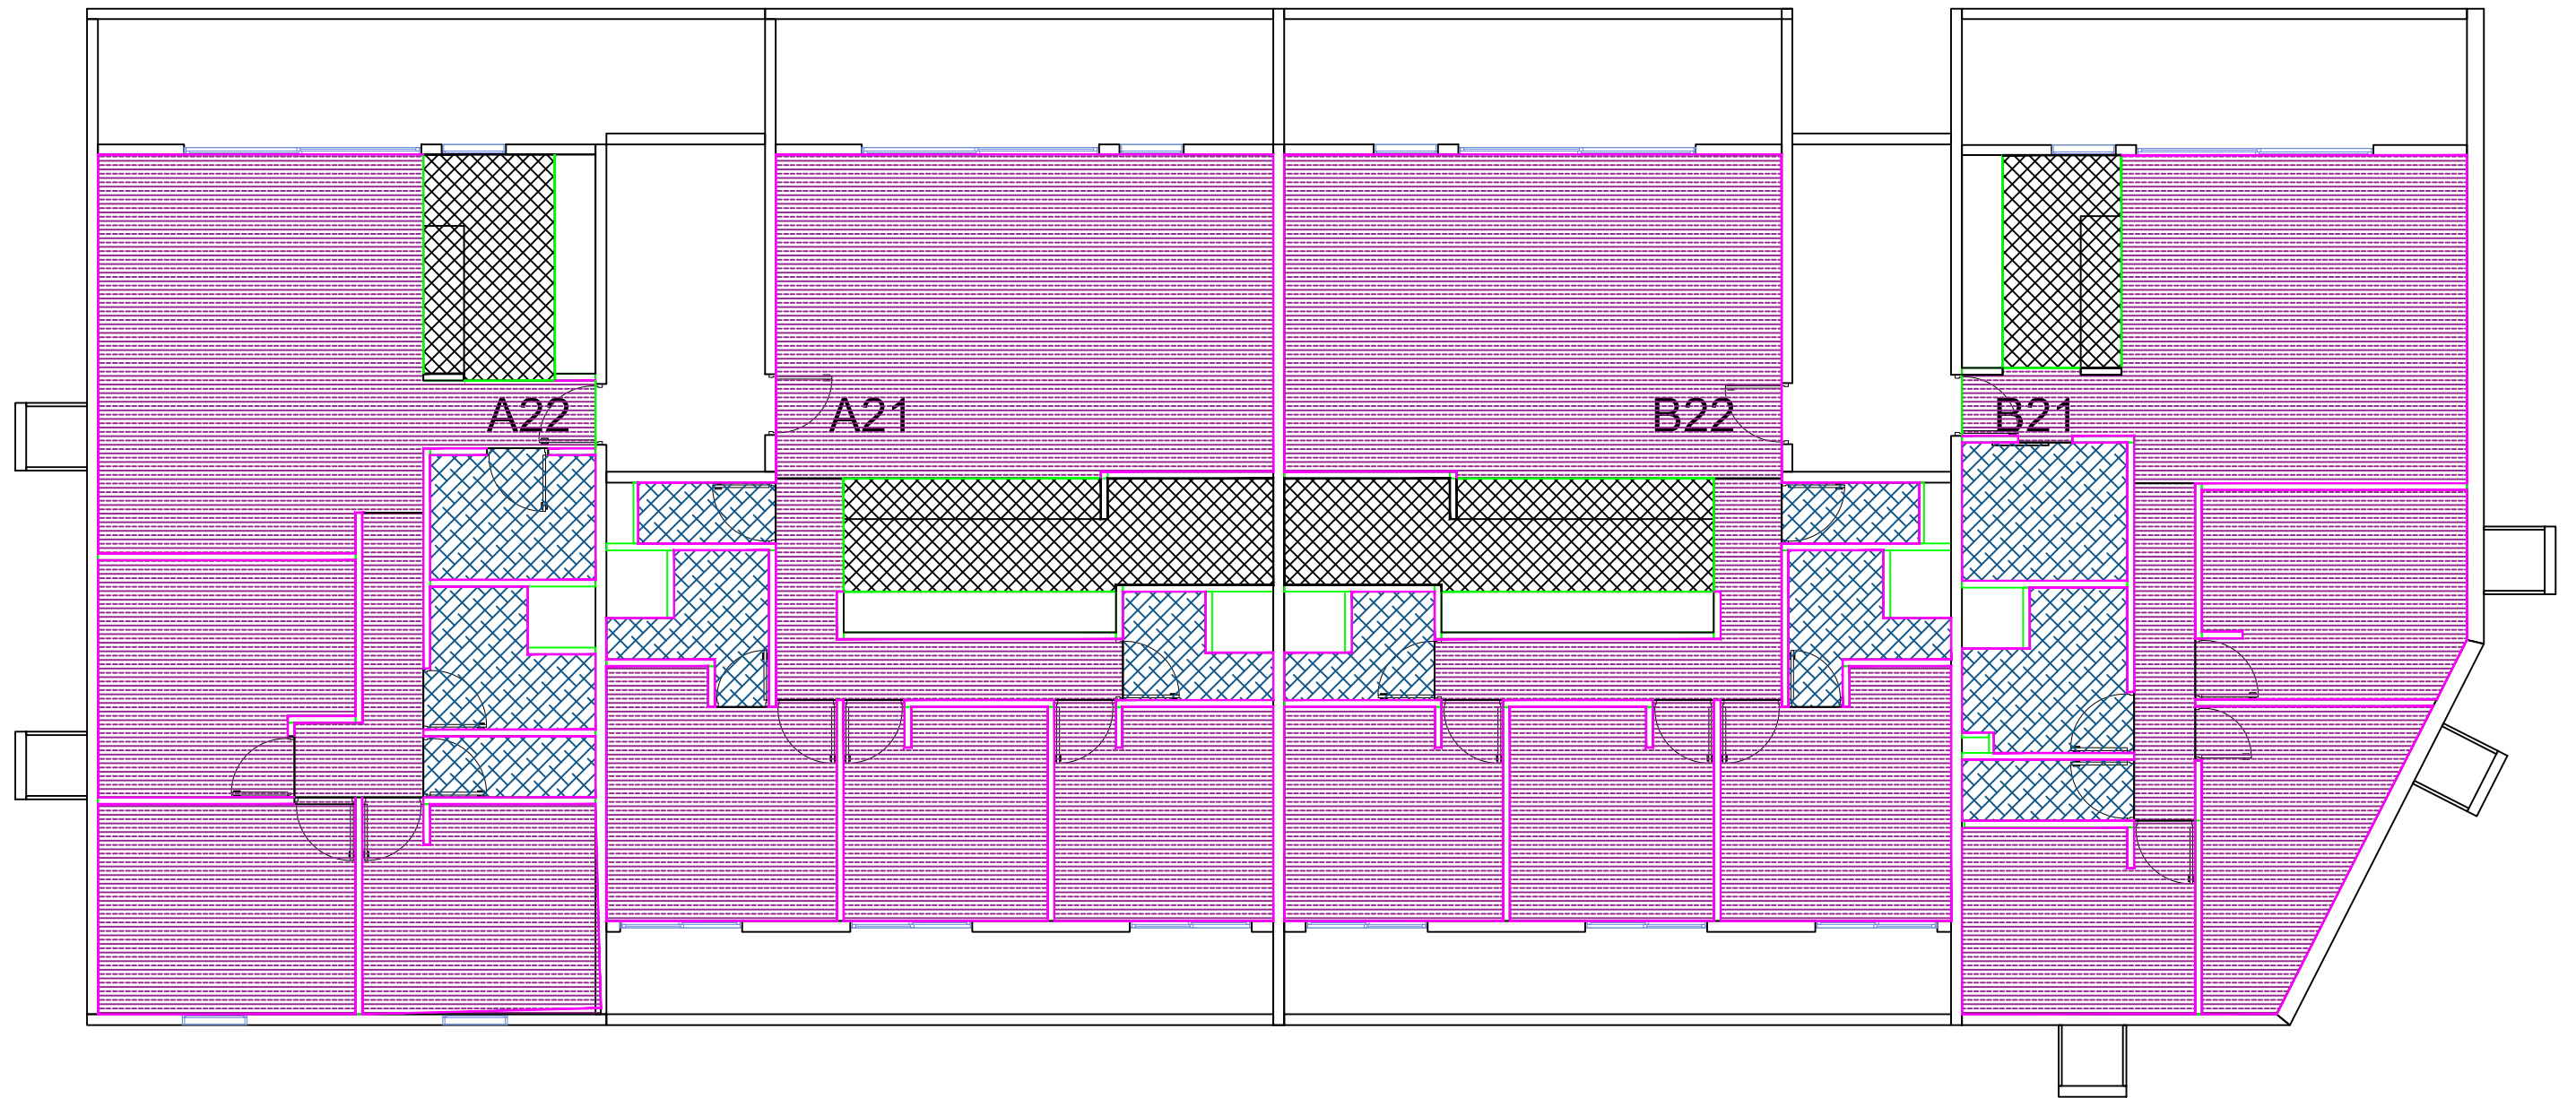

Carrelage U2S P3 E2 C2 (cuisine)



Carrelage U2S P3 E2 C1 (salle d'eau & WC)

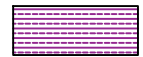

Carrelage U2S P3 E1 C0 (pièce sèche)



Plinthe



Plinthe



Accessoire de finition / raccordement


DIMENSION DU CARRELAGE :

Carrelage 60 x60

MAITRE D'OUVRAGE FOND CALEDONIEN DE L'Habitat 1, Rue de la Somme 98 800 NOUMEA	MAITRE D'OEUVRE INFLUENCES 338, Rue André Burck 98 809 MONT DORE Tel : (+687) 75 87 71 emmanuel.villeneuve@influences.nc							VALORISATION DE LA RESIDENCE TWIN PEAKS  <b>PLAN DE PRINCIPE DES REVETEMENTS DE SOLS ET MURS - R+1</b> <i>Selon le classement UPEC</i>	Phase MARCHÉ  Date Mai 2024
		Ind	Date	MODIFICATIONS	établi	Vérifié	Approuvé	Echelle 1/100  N°Pièce 19.03 A	





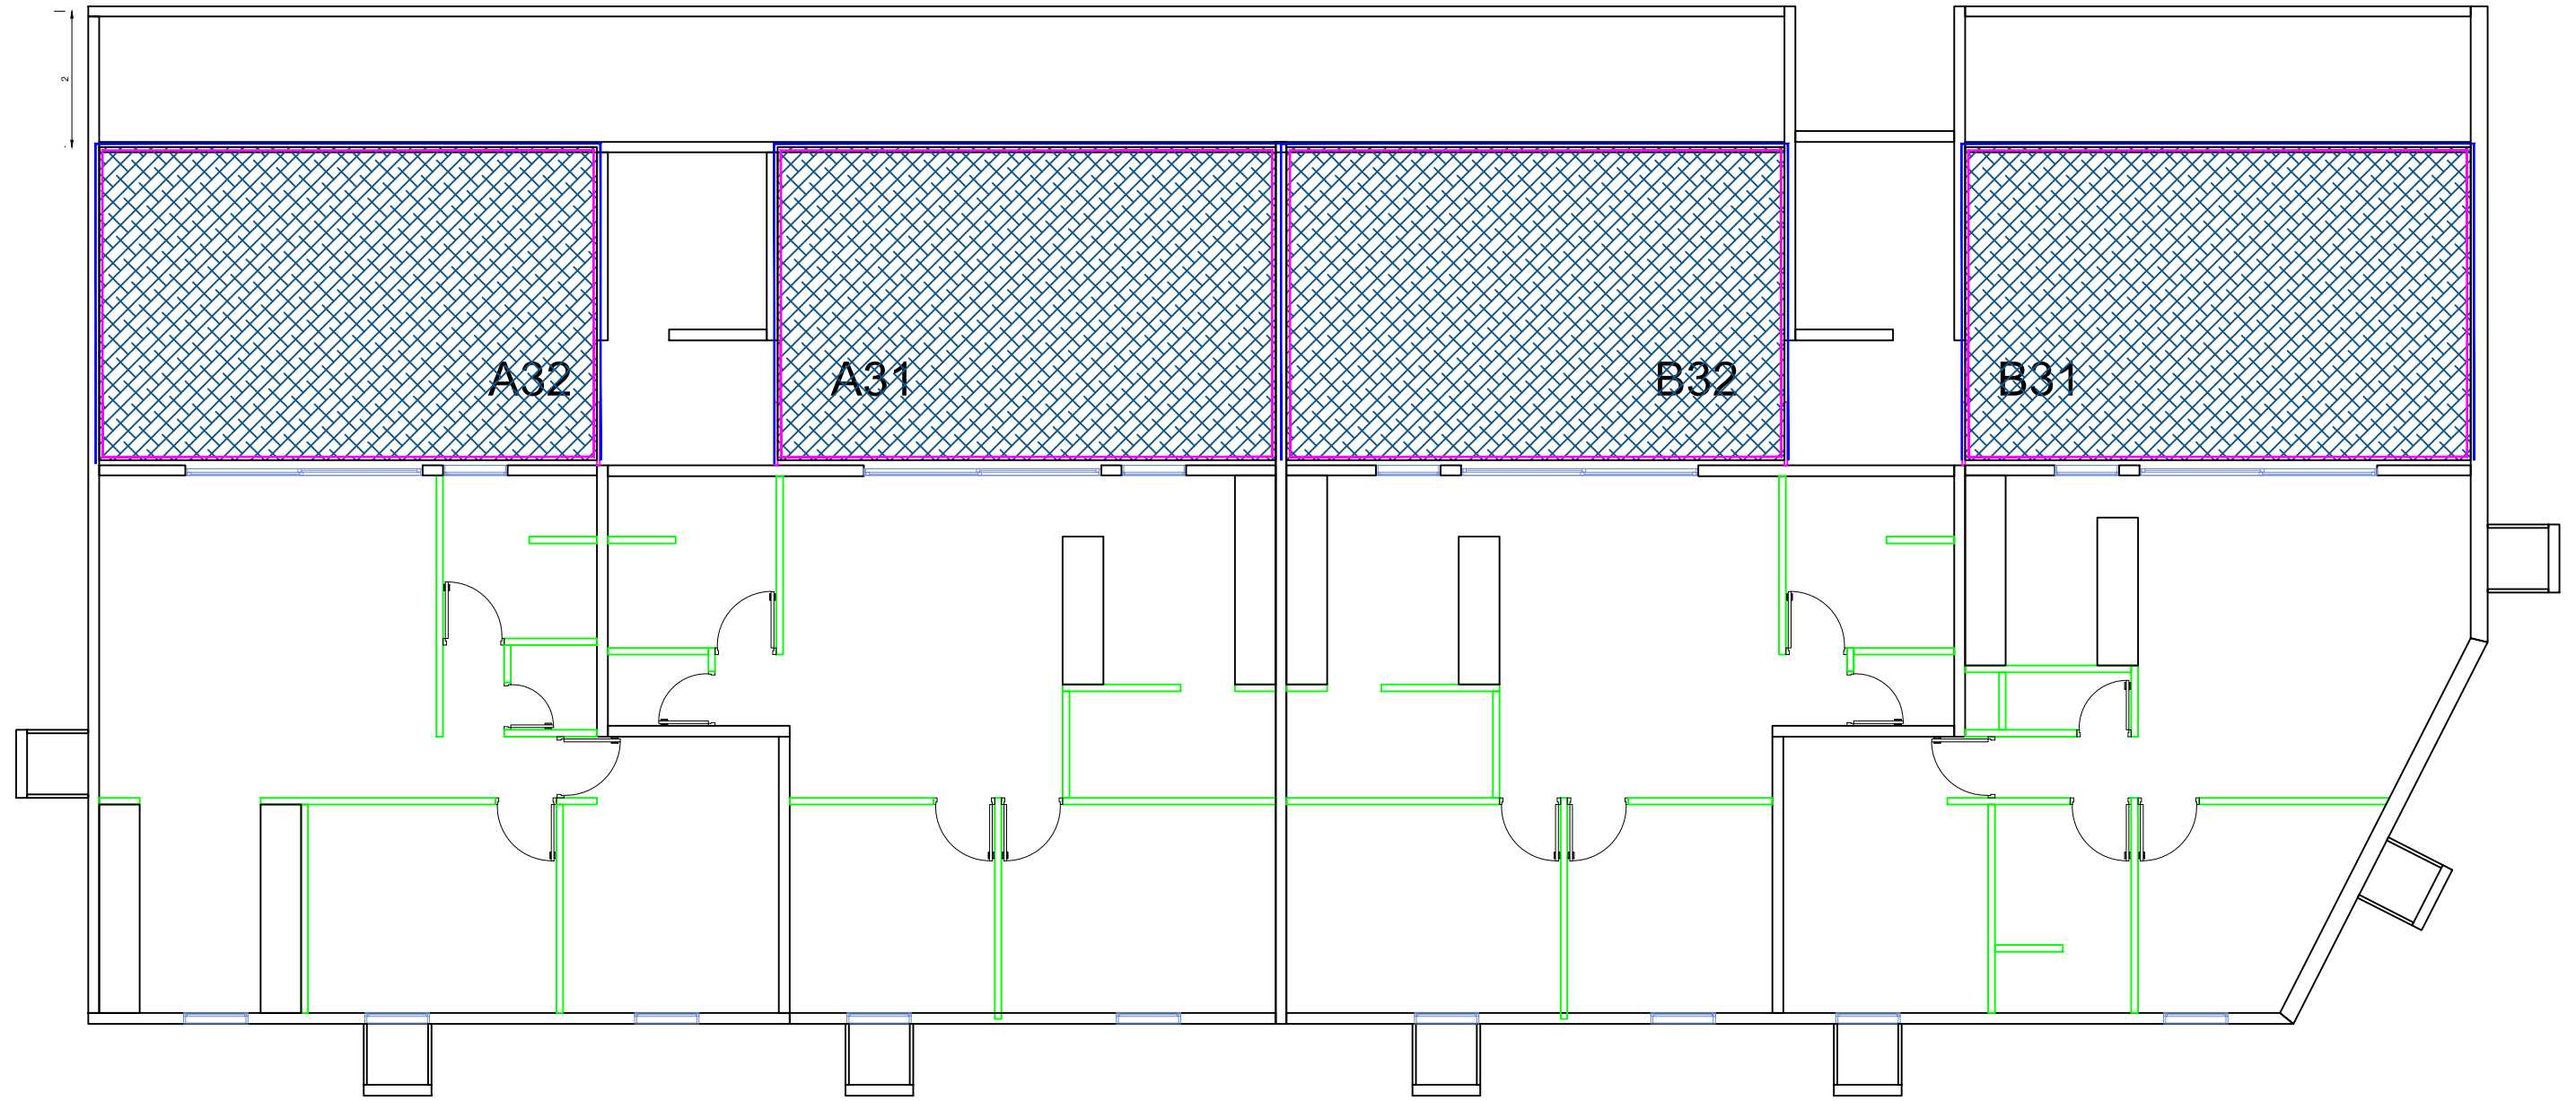

Complexe d'étanchéité sous deck



Solin et contre-solin



Couertine

MAITRE D'OUVRAGE FOND CALEDONIEN DE L'Habitat 1, Rue de la Somme 98 800 NOUMEA	MAITRE D'OEUVRE INFLUENCES 338, Rue André Burck 98 809 MONT DORE Tel : (+687) 75 87 71 emmanuel.villeneuve@influences.nc							VALORISATION DE LA RESIDENCE TWIN PEAKS	Phase MARCHÉ
									<b>PLAN DE PRINCIPE ETANCHEITE DES TERRASSES DECK - R+2</b>
								Echelle 1/100	N°Pièce 06.01 A
		Ind	Date	MODIFICATIONS	établi	Vérifié	Approuvé		